

OPMERKINGEN

A	Rechts in meters t.o.v. N.A.P.
B	
C	


POLDERVAARTBRUG ONTWERPGEGEVENS:

- GEOMETRIE:
- LENGTE BRUG: 28 METER
 - BREEDTE BRUG: 3,5 METER
 - DOORVAARTBREEDTE: 6,3 METER
 - DOORVAARTHOOGTE: 1,2 METER
 - GEBRUIKERS: VOETGANGERS/FIETTERS
 - ONDERHOUDSVOERTUIG: Ja, 5 ton (NEN 6706)
 - ONTWERPBELASTING: 5 kN/m2 (NEN 6706)

- MATERIALEN:
- PULLERS EN LANDHOOFDEN: STAAL/BETON
 - BRUGDEK: STAAL
 - LEUNINGWERK: STAAL


- CONSERVERING
- PULLERS EN LANDHOOFDEN: VOLGENS BESTEK
 - BRUGDEKCONSTRUCTIE: 3-LAGS EPOXY SYSTEEM
 - LEUNINGWERK: THERMISCH VERZINKEN
 - EINDKLEUR LEUNINGWERK: GRUIS (ZINK)

- SLUITLAAG OP STAAL
- BASIS: 2 COMPONENTEN EPOXY SLURRY
 - INSTROOMIDDEEL: CONFORM BESTEK DAMWAND
 - MATERIAAL: KLP CONSTRUCT (of gelijkwaardig)
 - KLEUR: ZWART/GRUIS
 - UITVOERING: GLASVEZELVERSTERKT

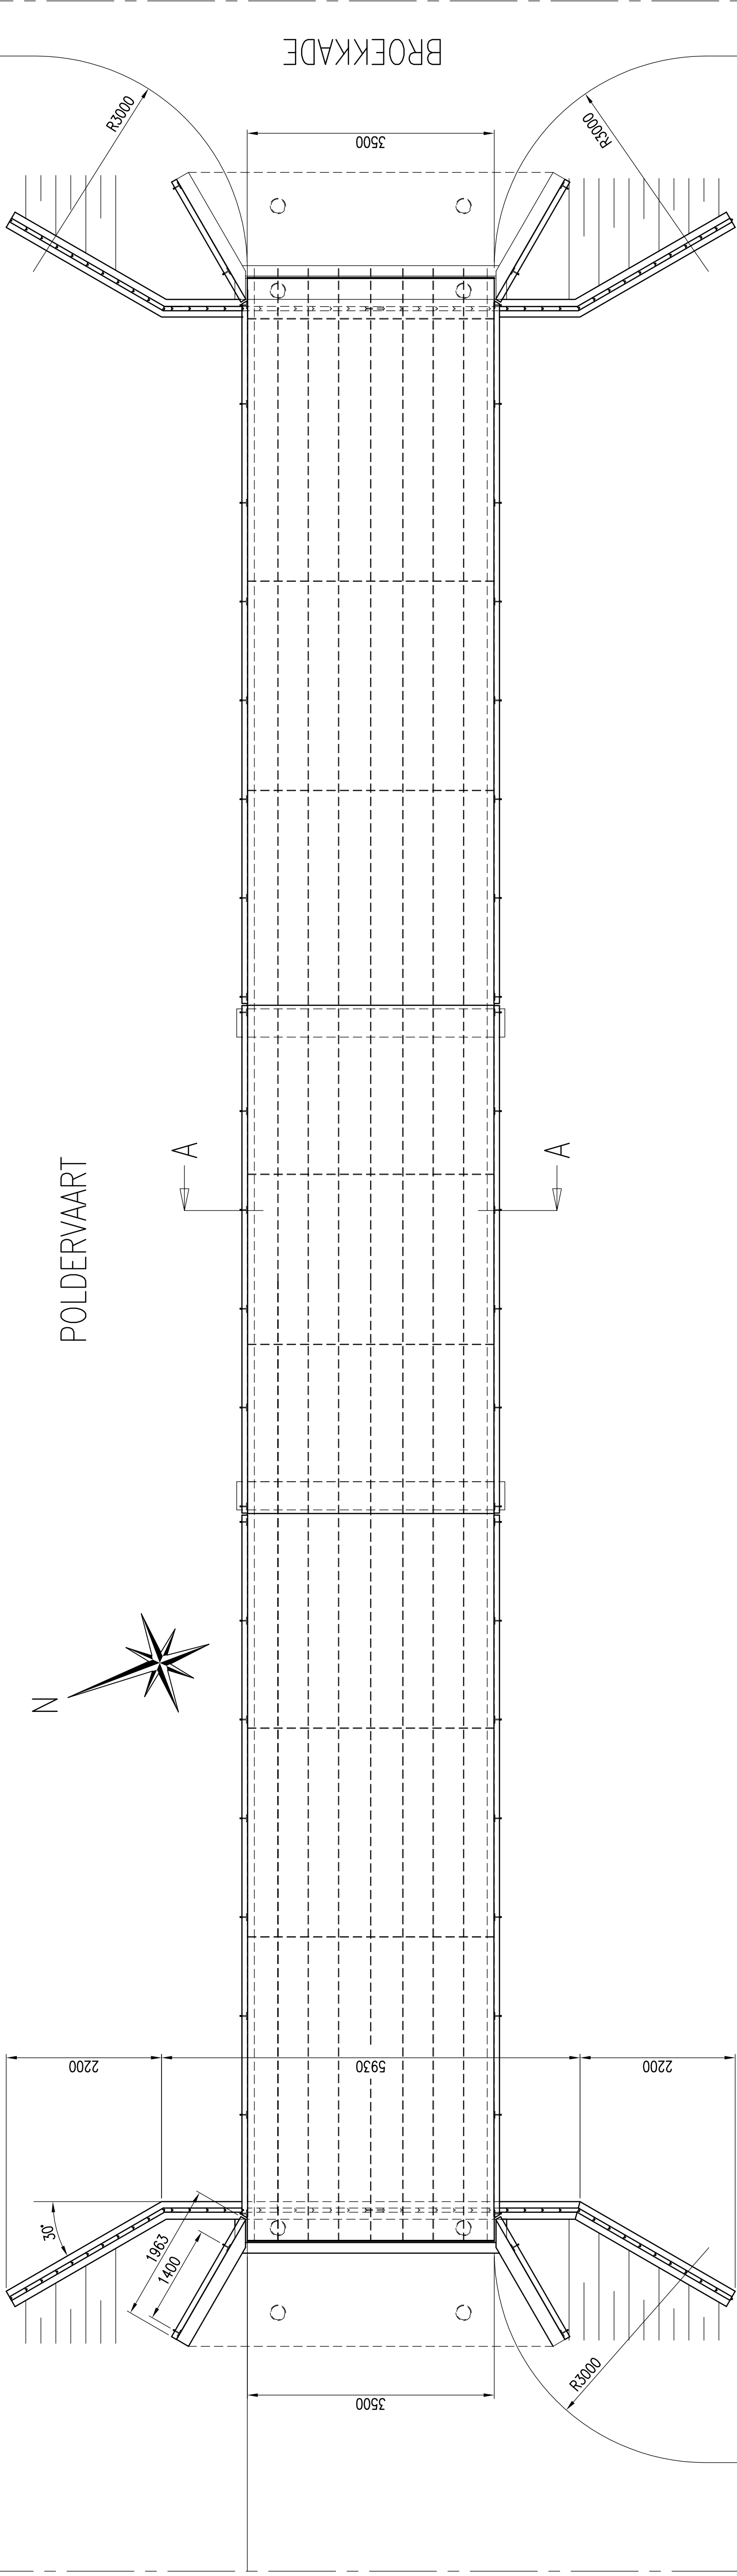


BOVENAANZICHT BRUG

(schaal 1:50)

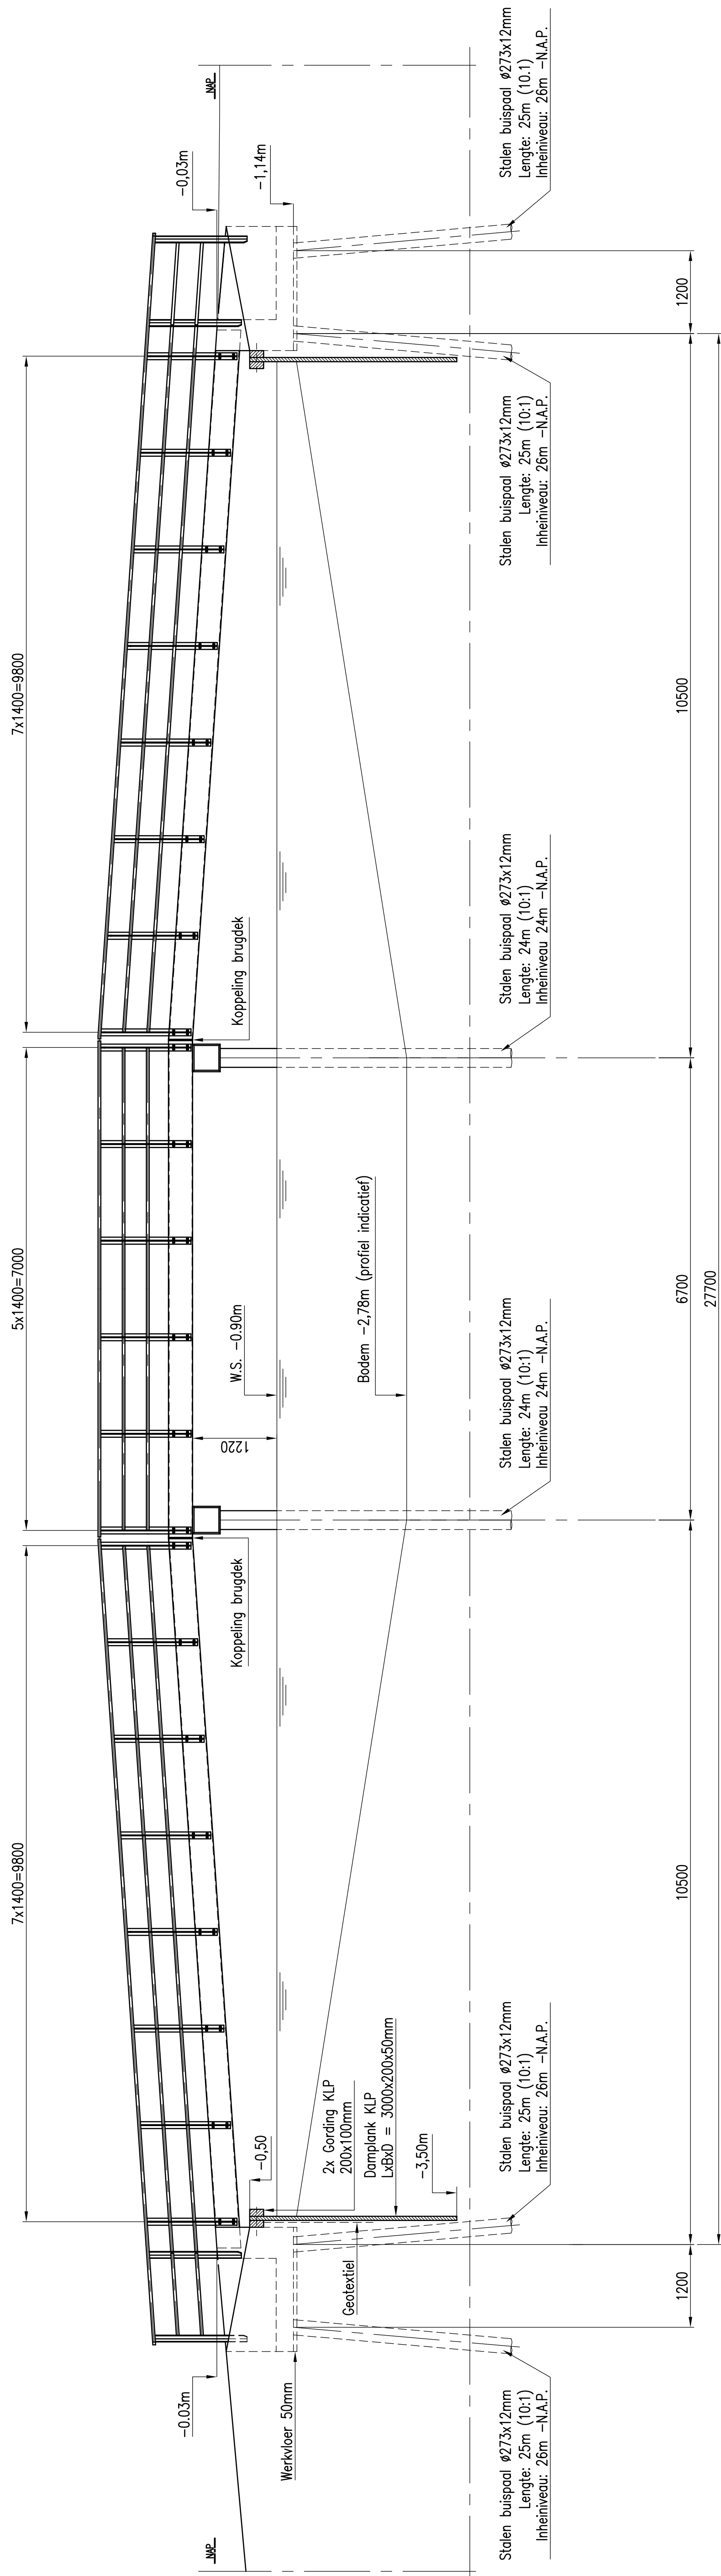


ZIJ-AANZICHT BRUG

(schaal 1:50)

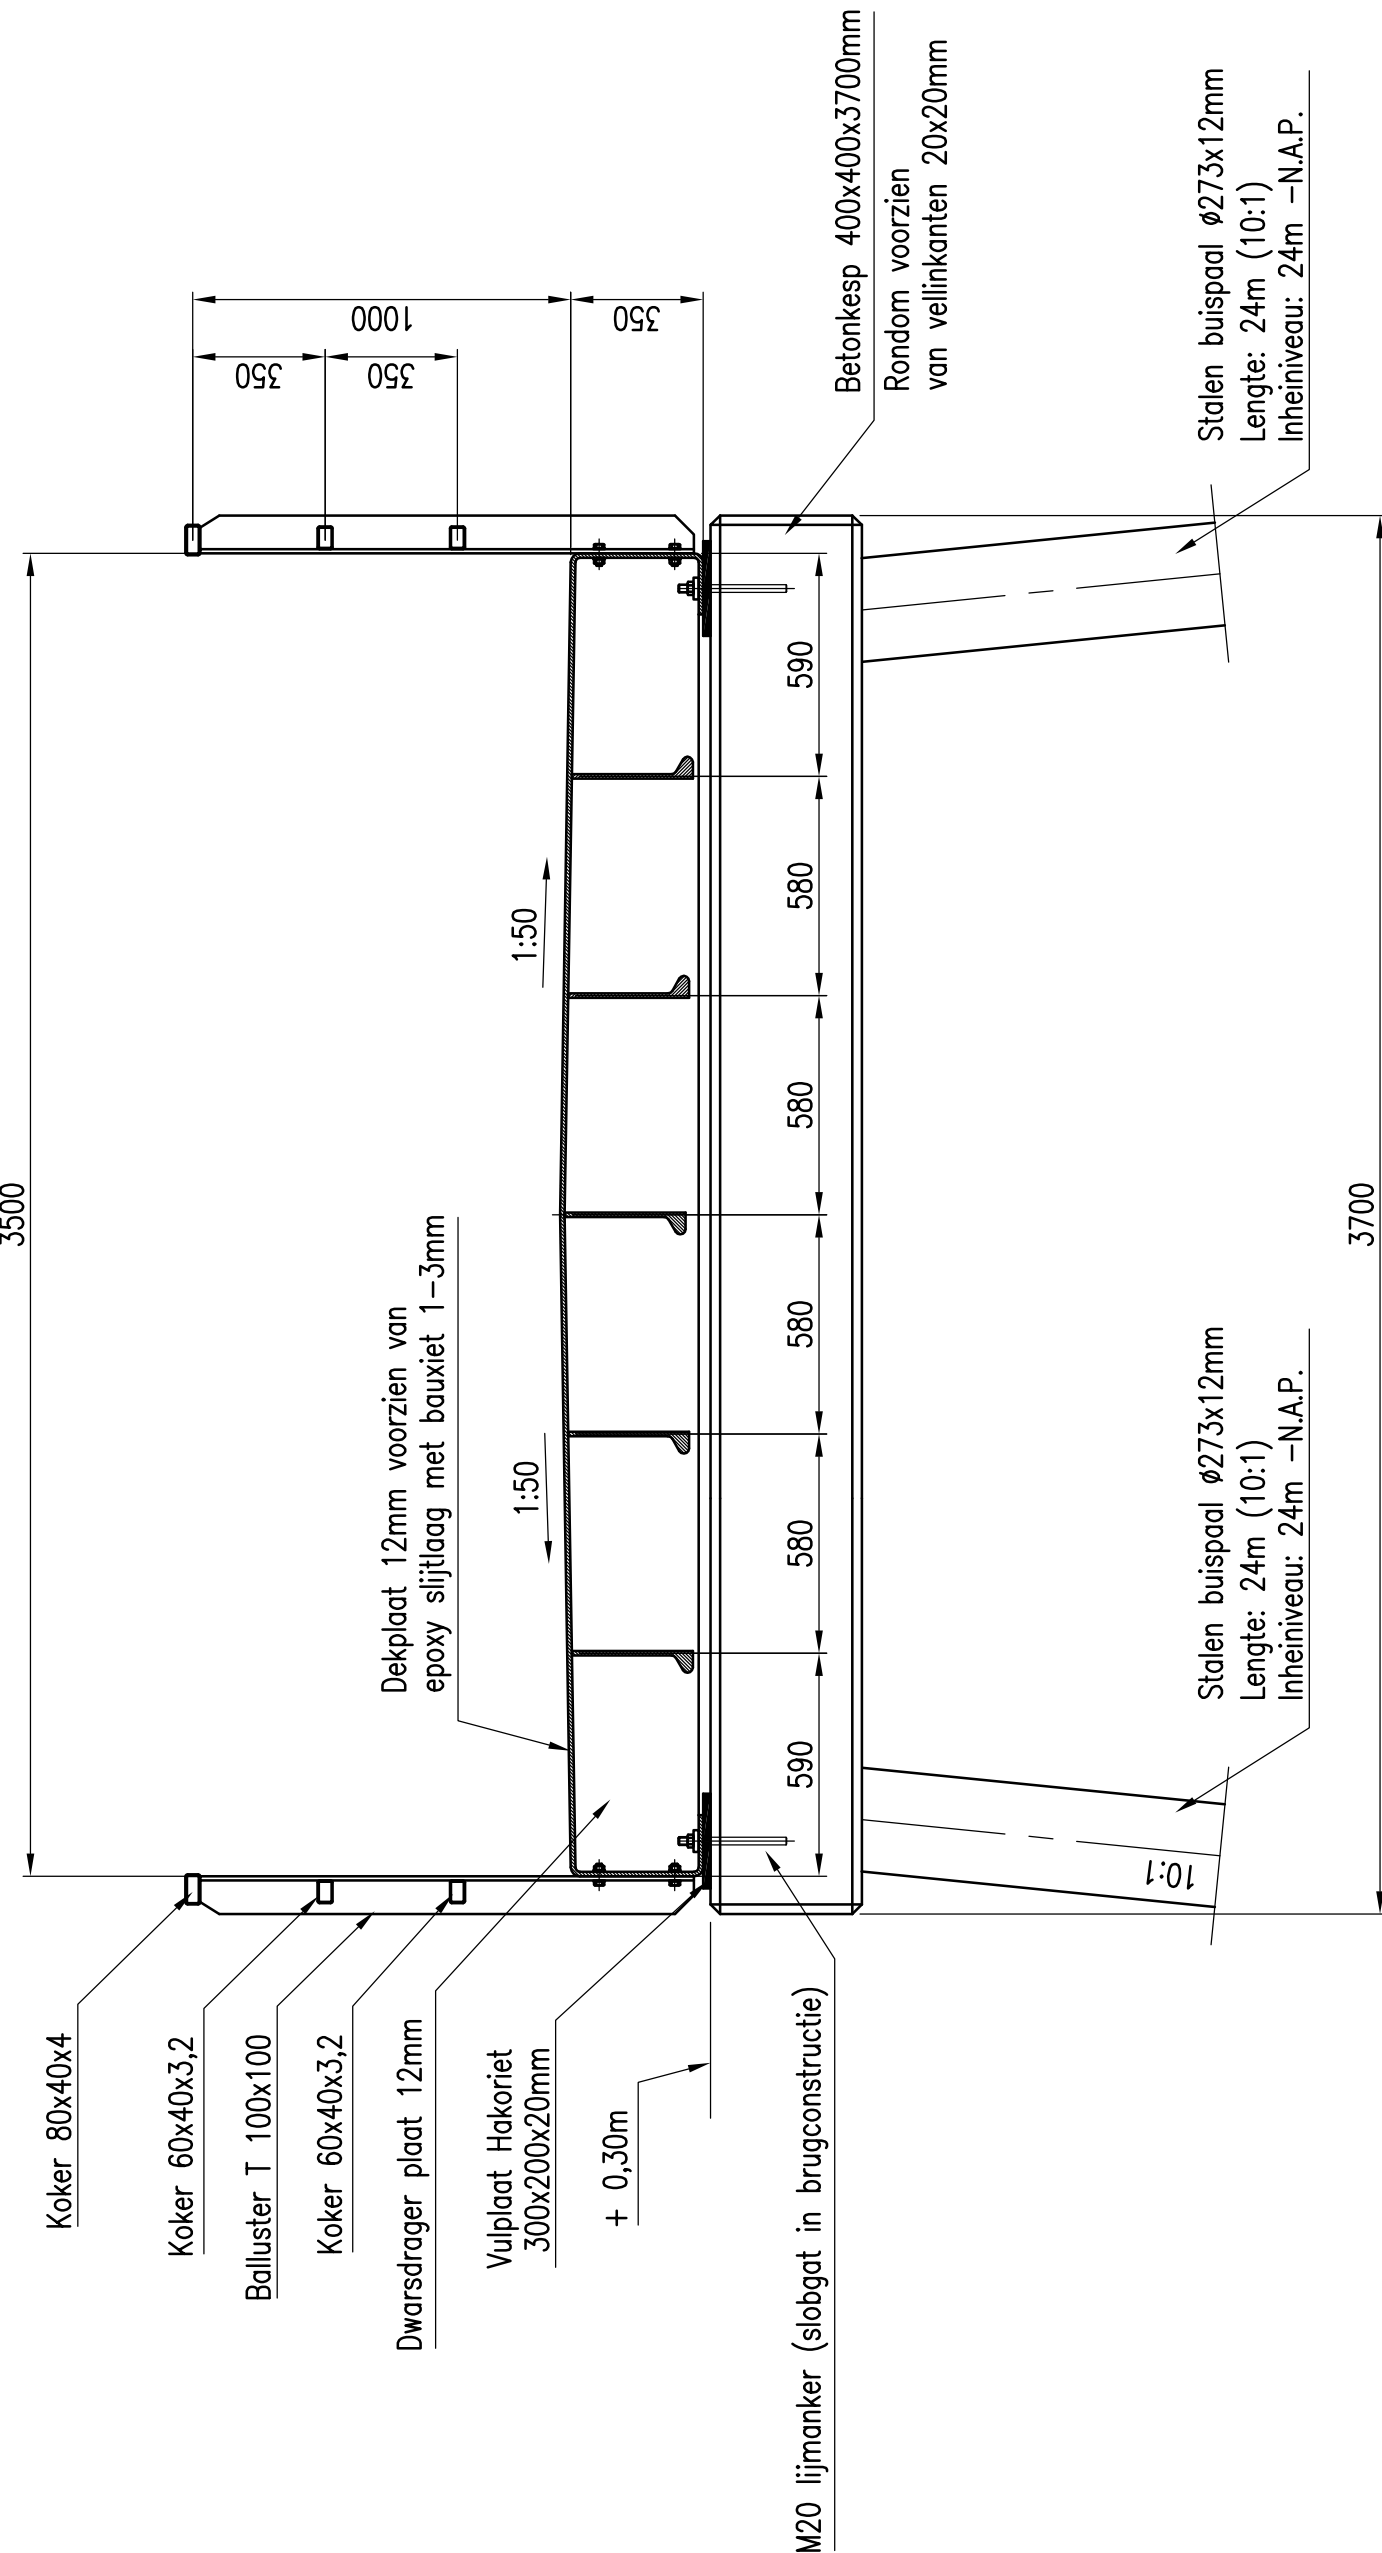

DETAIL KOPPELING LEUNINGWERK

(schaal 1:10)


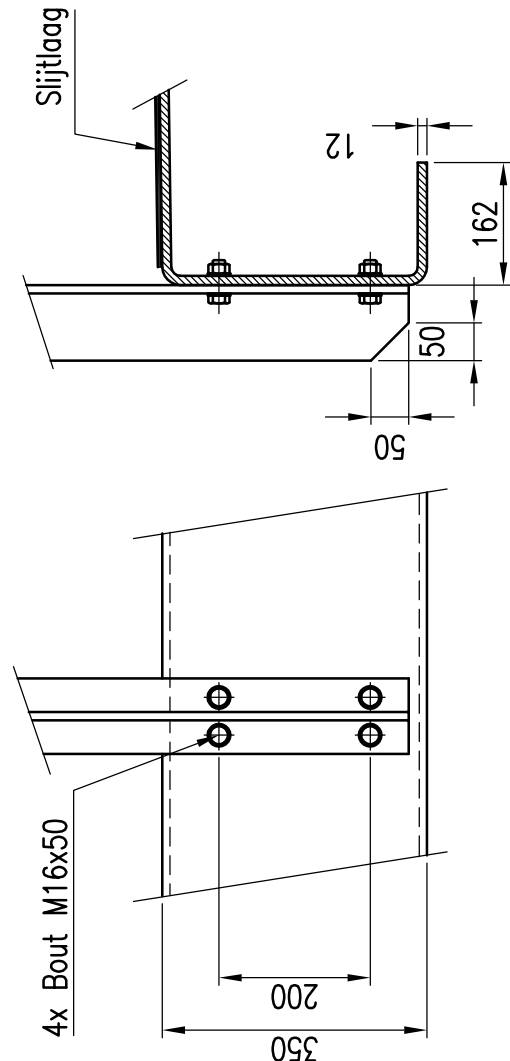


DOORSNEDE A-A

(schaal 1:20)


DETAIL DOORSNEDE OPLEGGING LANDHOOFD

(schaal 1:10)

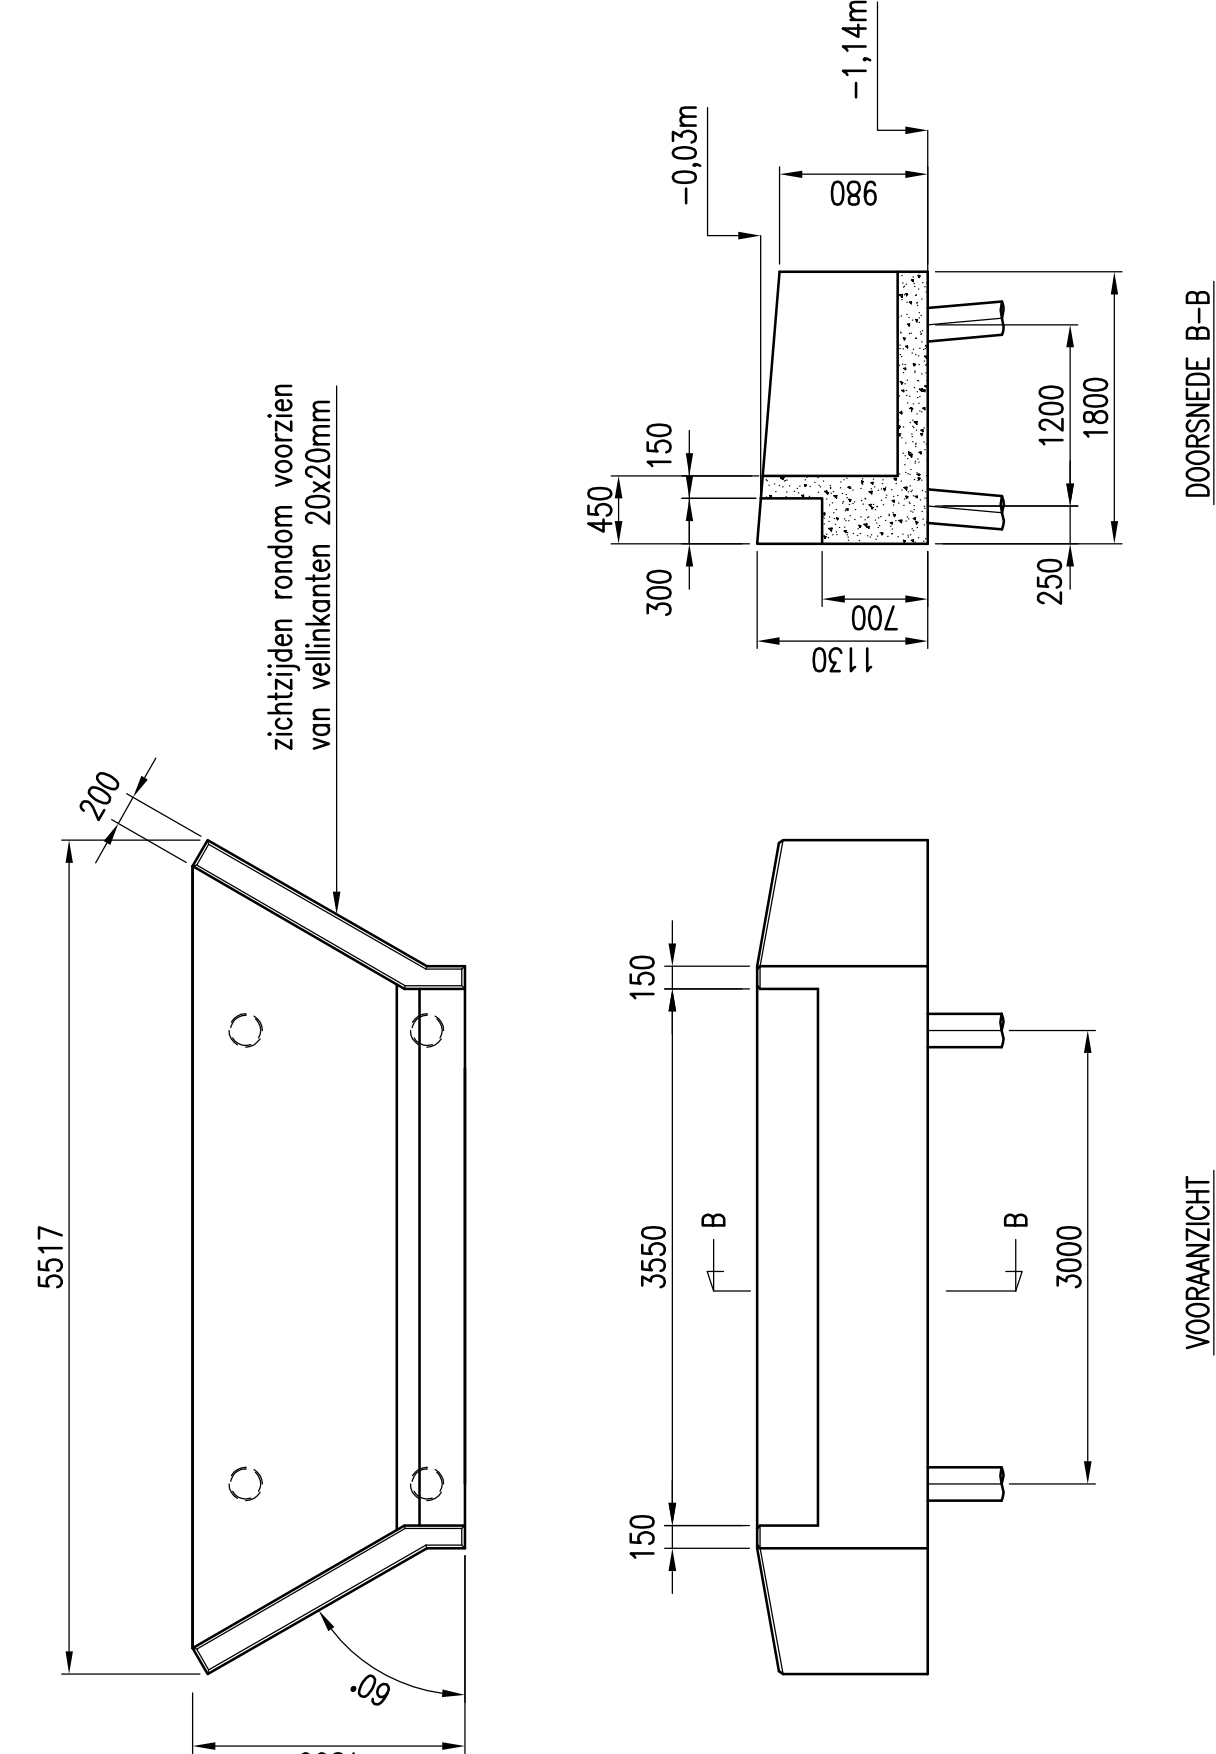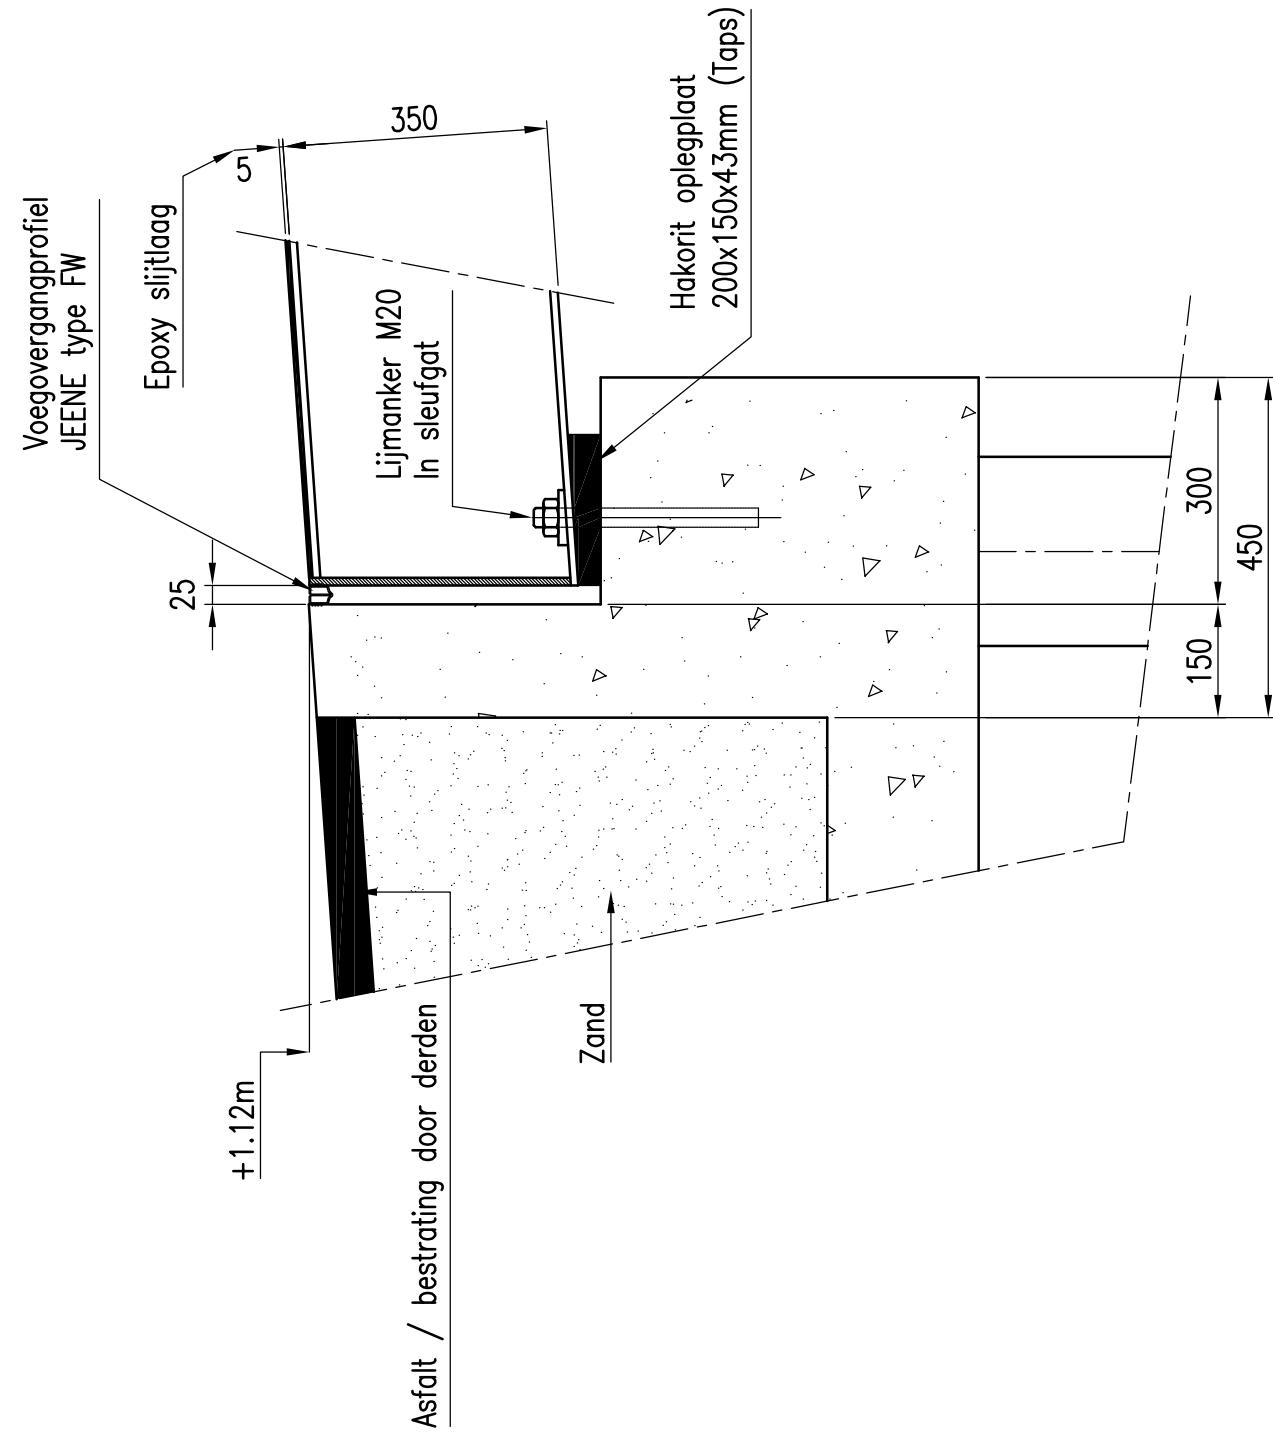

DETAIL VORM LANDHOOFDEN

(schaal 1:20)

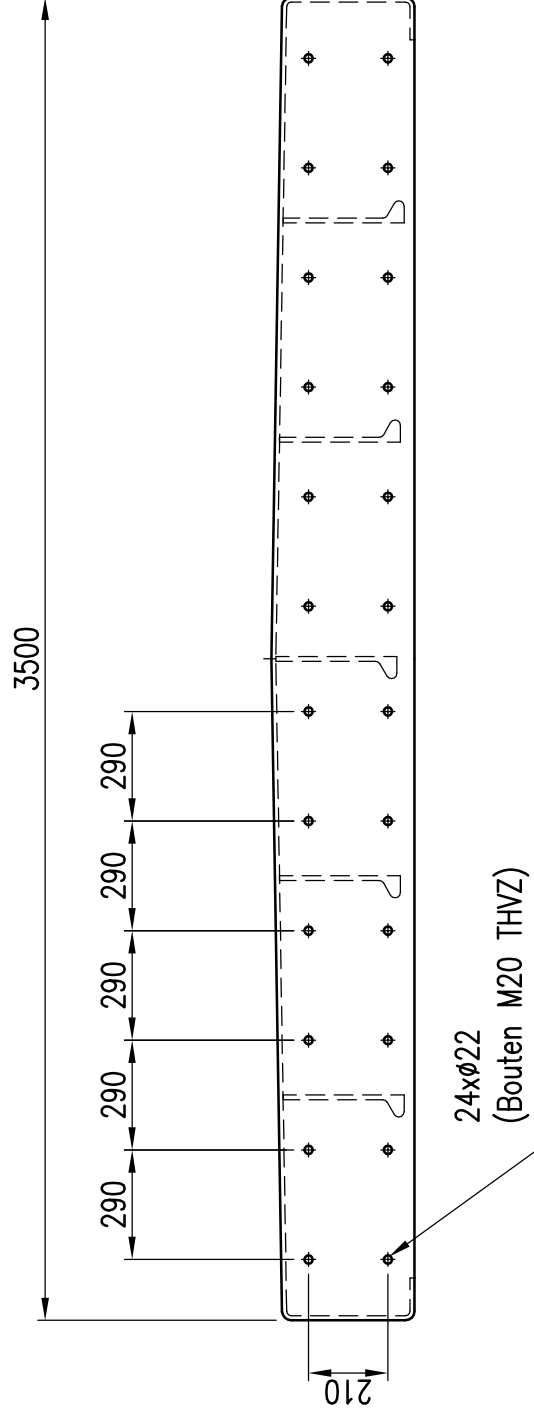

DETAIL KOPPELING BRUGDEK

(schaal 1:20)

C	03-05-11	JPT	Status Bestek
B	31-08-10	JPT	Aanpassing waterwaa van -0,38m naar -0,30m
A	26-08-10	JPT	Definitief Ontwerp
Wijziging	Datum	Per	Wijziging leuningwerk en oeveren
Schaal	: 1:50 (1:20, 1:10)	Datum	Reg.nr.:
Getekend	: JPT	11-08-10	Topcode:
Gezien	:	.	Status:
Accoord Oudrachter	:	.	Kunstwerknaam:
Bevestig	:	.	Bestek
Werk	:	.	OVERZICHT NIEUWE BRUG
			AANLEG POLDERVAARTBRUG
			GEMEENTE SCHIEDAM
			Technisch Adviesbureau Sliedrecht
			Formaat
			TEC.NR.: 103.26.09-001
			A0
			Blad
			van
			bladen



Tel. 0184 417745 - Fax 0184 414136