


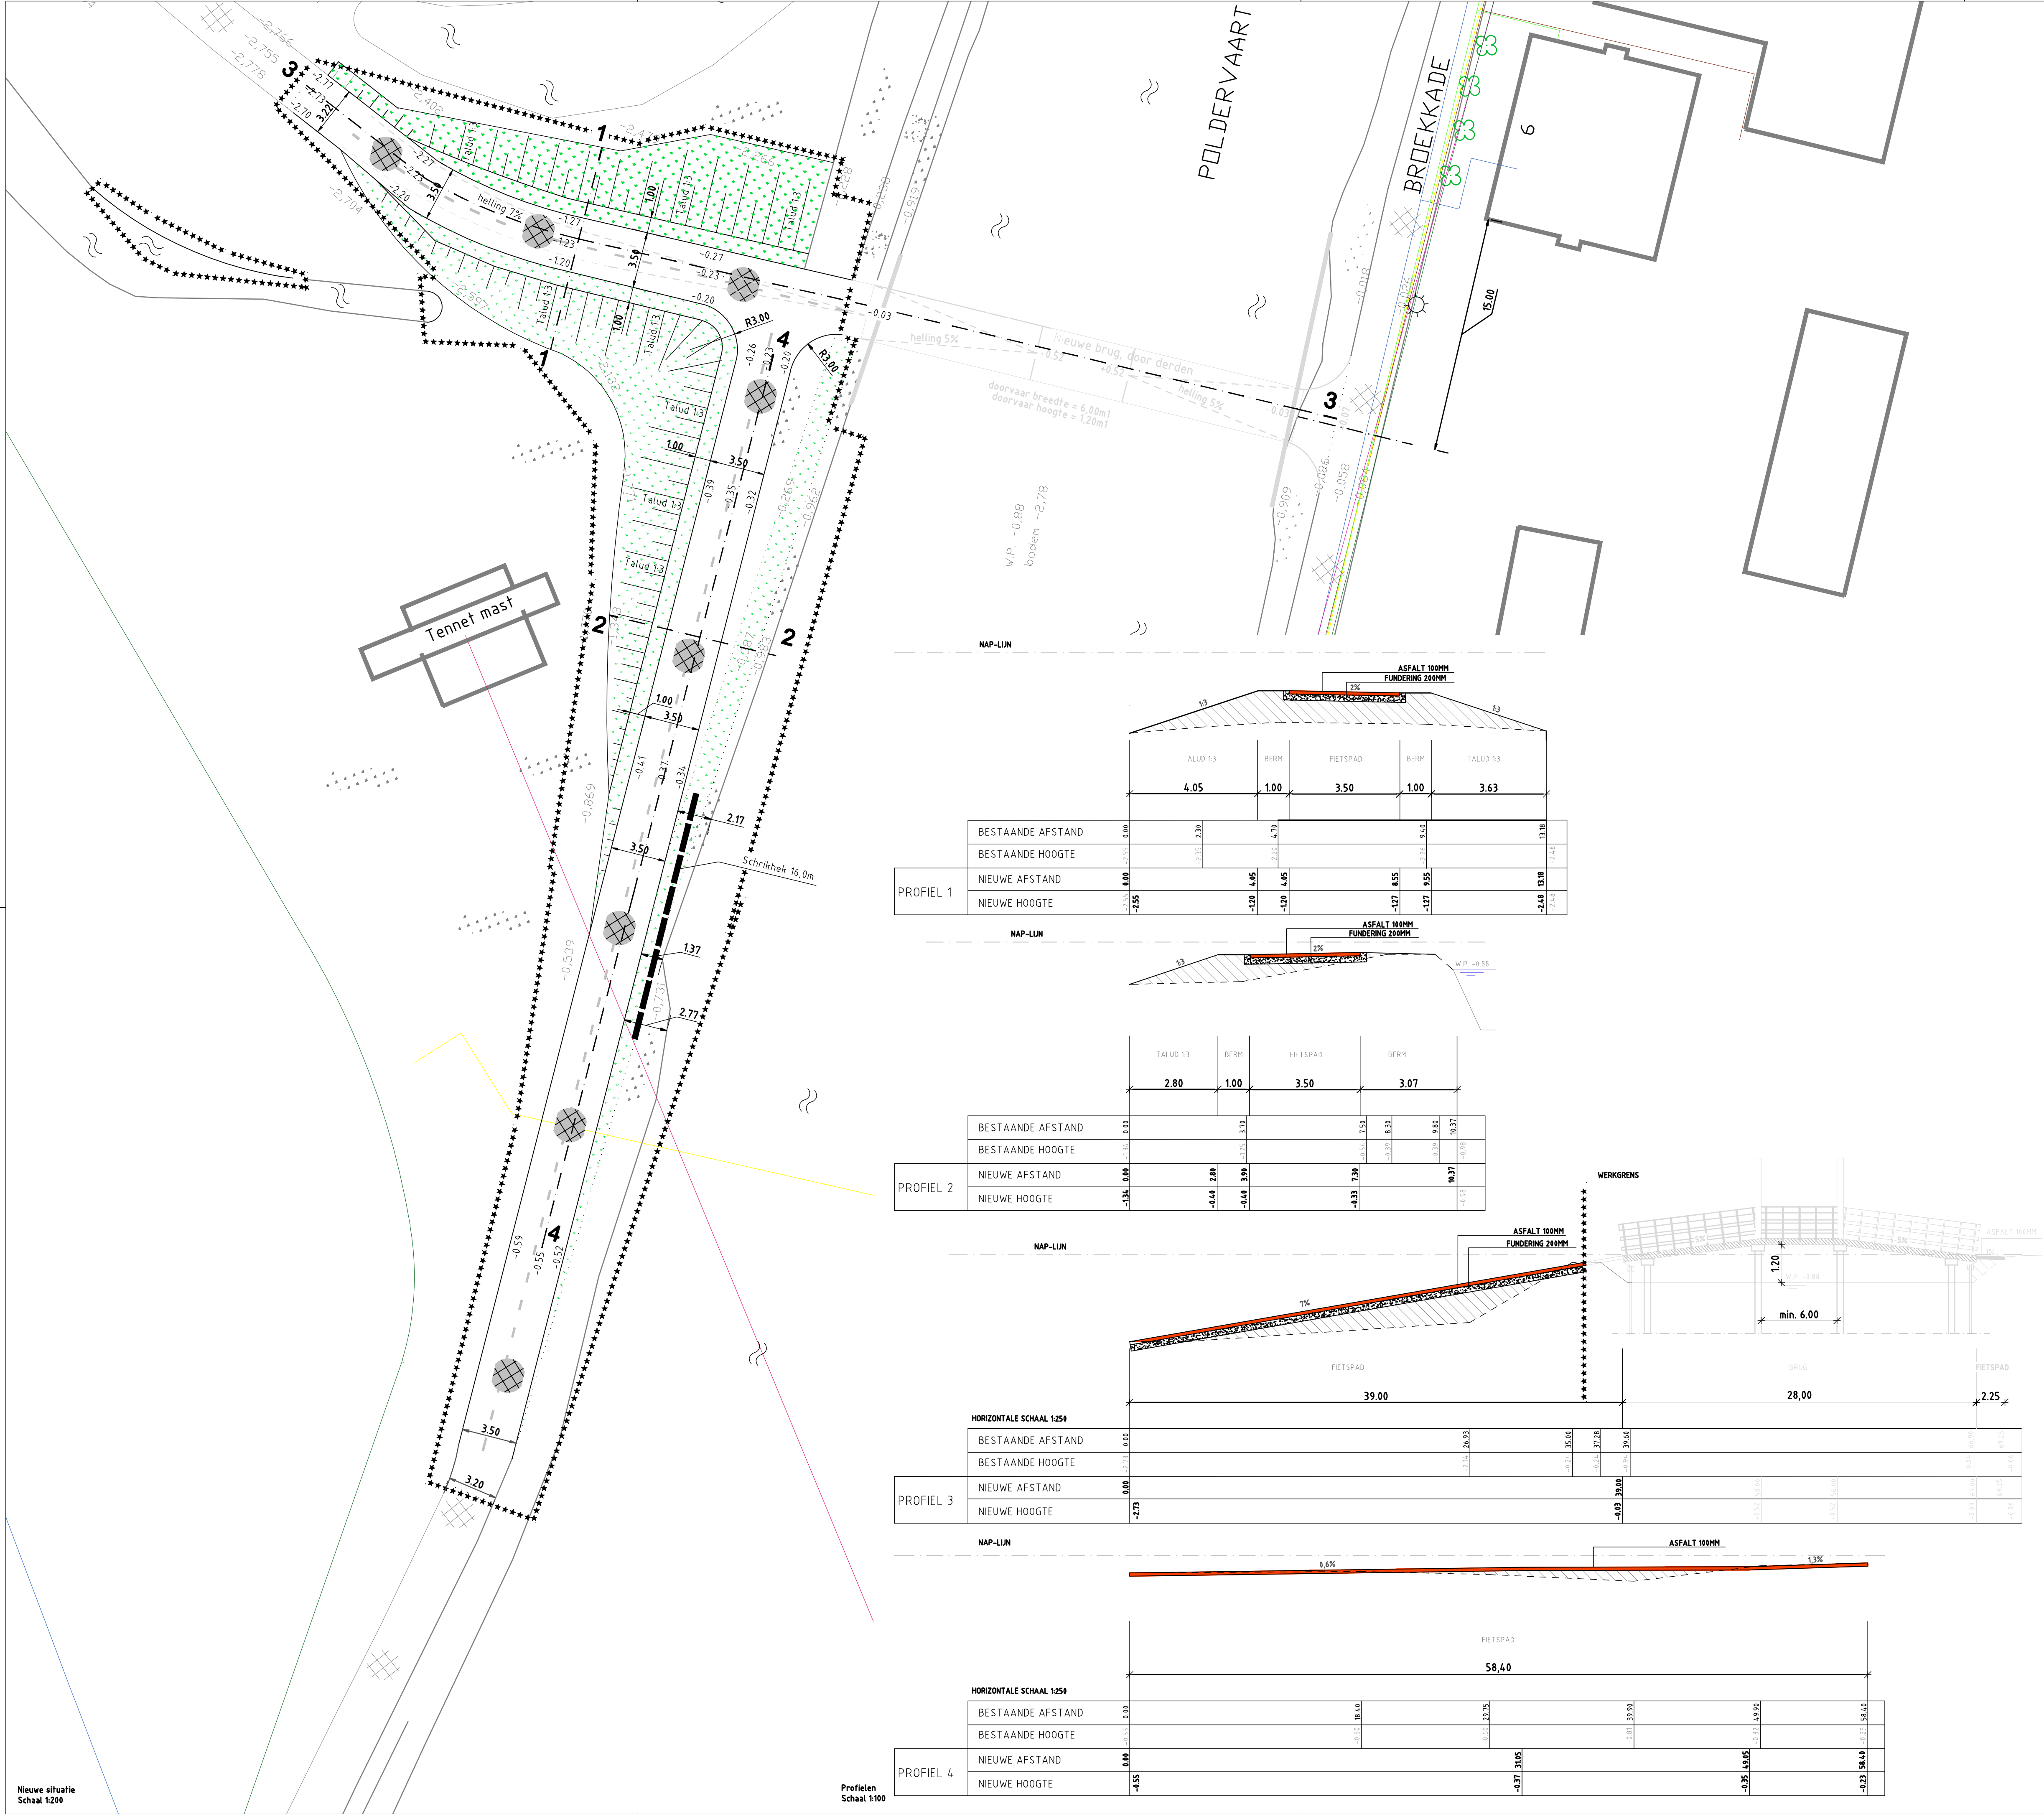

- VERKLARING:
- NIEUWE SITUATIE
- Bestaande situatie
 - Bestaande bebouwing
 - Werkgrens
 - Bestaande hoogte t.o.v. N.A.P.
 - Nieuwe hoogte t.o.v. N.A.P.

- Materialagrens
- Fietpad asfalt rood
- AC 11 surf D4 30mm deklaag
- AC 16 base 03 70mm onderlaag
- Menggranulaat 200mm
- Bestaande boom
- Gras inzaaien
- Bestaande lichtmasten
- Grond aanvullen

- KABELS EN LEIDINGEN
- Gas
 - Water
 - Tennet
 - Hoogspanning
 - Laagspanning
 - KPN Telecom
 - Cai
 - Signaal
 - Drukiolering
 - DWA riool
 - N.G.U.

Alle maten zijn weergegeven in meters tenzij anders aangegeven
Alle hoogtematen zijn ten opzichte van NAP tenzij anders aangegeven
De ligging van K&L is indicatief weergegeven, hier kunnen geen rechten aan ontleend worden

NR	DATUM	WIJZIGING	GET.

Opdrachtgever:

CLUSTER STEDELIJKE ONTWIKKELING

Afdeling Beheer Openbare Ruimte

Team Infra Werken

gemeente Schiedam



Gemeente Schiedam

Wijk Industrie

Brug Poldervaart - Broekkade

Nieuwe situatie

Geleend	Naam	Datum	Persa	Schaal: 1:200 Projectnummer: 321-0639 Bestek: 09-321-0639 Tekening: Blad 2 van 2
Gecontroleerd	M. Ligthart			
Goedgekeurd	W.h.Yuen			
Projectleider	H.J.K. Jongeneel			
Opdrachtgever	D. Boer			
	B. Stad			
Status/Fase	V.O.	CONCEPT	A1	SDM 2507-002-BR-BE